

1

2

3

4


Vertikalschnitt

A


B

C

D

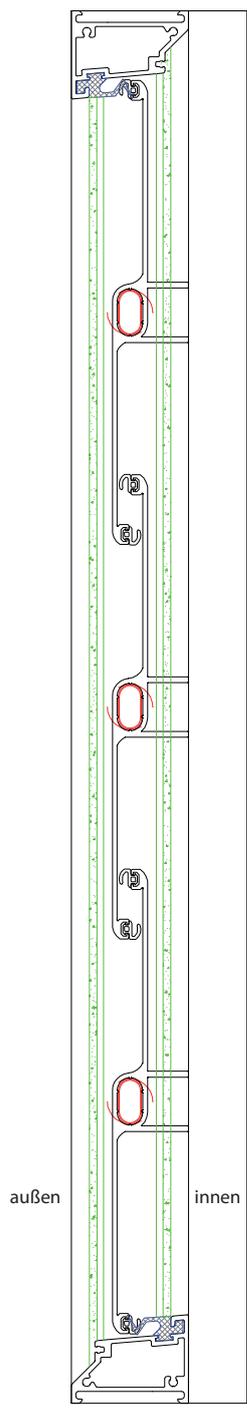


Horizontalschnitt

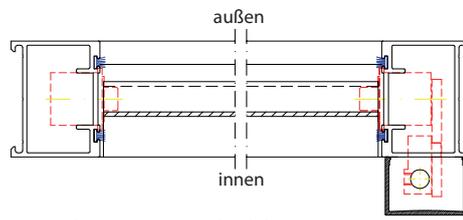

roda Lamellenfenster einreihig

Horizontalschnitt

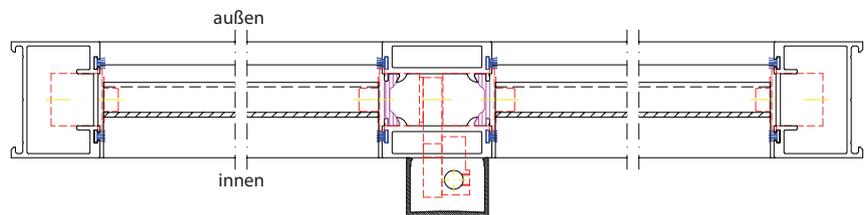

roda Lamellenfenster zweireihig



Oberfläche

Maßstab:

Position:

Menge:

				Datum	Name
				Bearb.	
				Gepr.	
				Norm	
Zust.	Änderungen	Datum	Name	Dateiname: 2014-03 - Systemdatenblatt S200.dwa	

roda Lamellenfenster S200 BT50

Systemdatenblatt

Blatt

Bl