



Vertikalschnitt

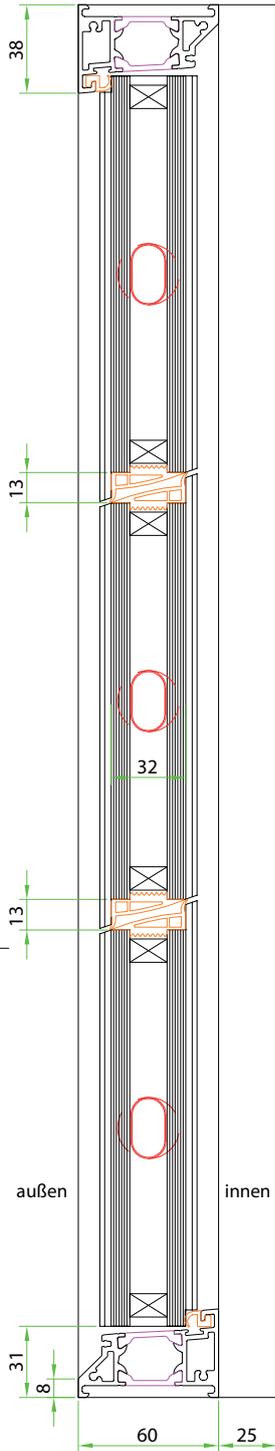


Horizontalschnitt

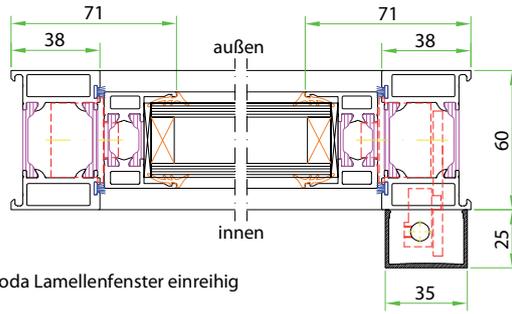

roda Lamellenfenster einreihig

Horizontalschnitt

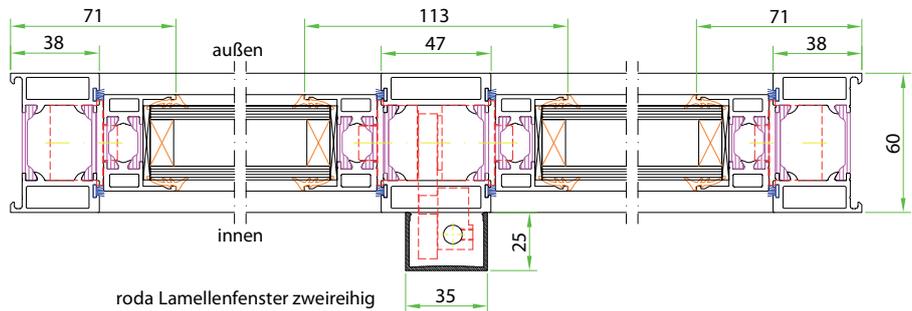

roda Lamellenfenster zweireihig



Oberfläche

Maßstab:

Position:

Menge:

				Datum	Name
				Bearb.	
				Gepr.	
				Norm	
				wahlweise mit Glas- oder Paneelfüllung	
Zust.	Änderungen	Datum	Name		

**roda Lamellenfenster
GG ISO 32 BT60**

Systemdatenblatt

Blatt

Bl