




Vertikalschnitt

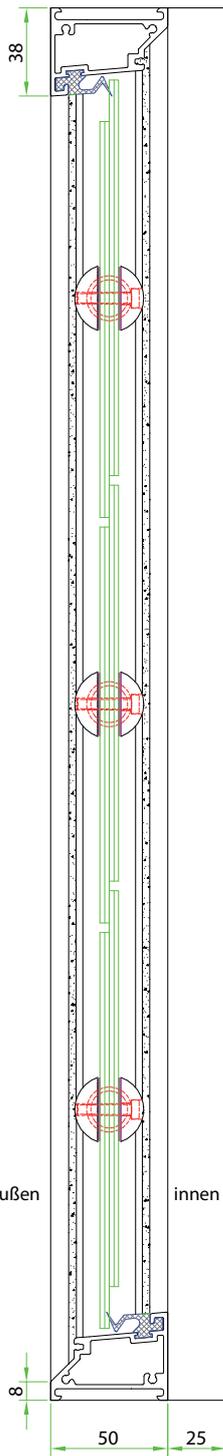

Horizontalschnitt

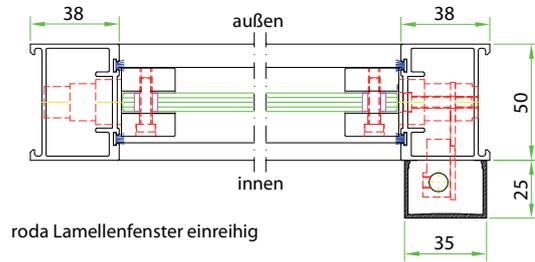

Horizontalschnitt

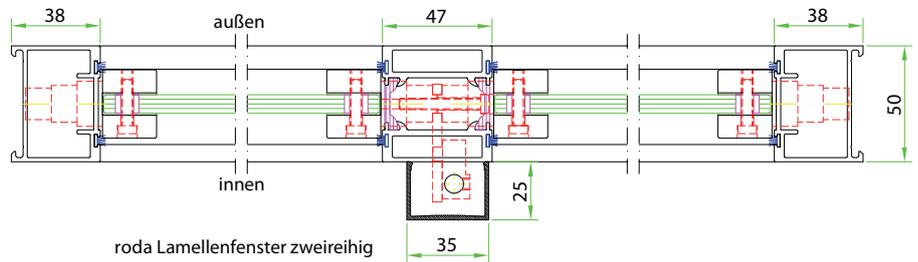

Oberfläche

Maßstab:

Position:

Menge:

				Datum	Name
				Bearb.	
				Gepr.	
				Norm	
Zust.	Änderungen	Datum	Name	Dateiname: 2014-03 - Systemdatenblatt GG stufe50.dwg	

**roda Lamellenfenster
GG Stufe BT50**

Systemdatenblatt

Blatt

Bl