



Vertikalschnitt

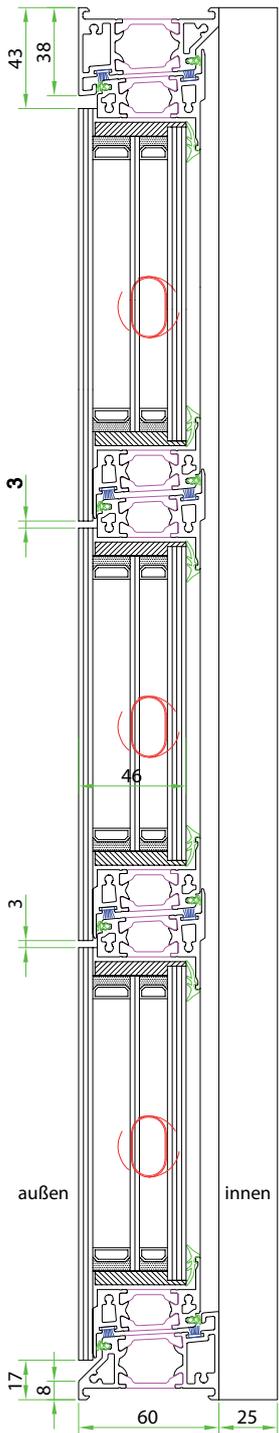


Horizontalschnitt

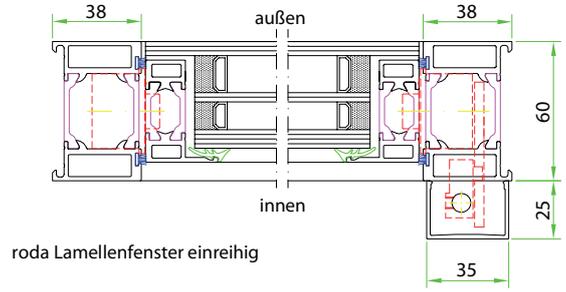

roda Lamellenfenster einreihig

Horizontalschnitt

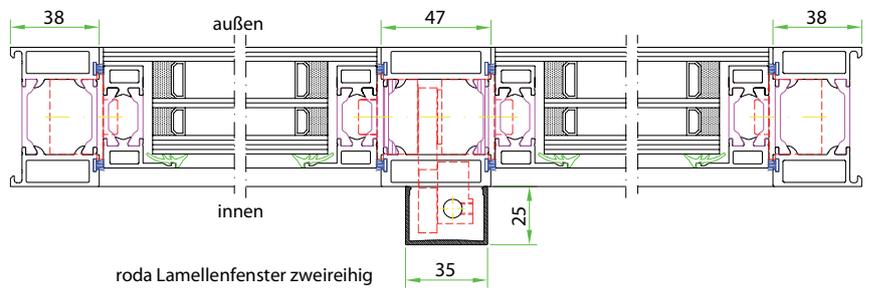

roda Lamellenfenster zweireihig



Oberfläche Maßstab: Position: Menge:

				Datum	Name
			Bearb.		
			Gepr.		
			Norm		
			wahlweise mit Glas- oder Paneelfüllung		

**roda Lamellenfenster
STG ISO 46 BT60**

Systemdatenblatt

Blatt
Bl