




1  
Vertikalschnitt

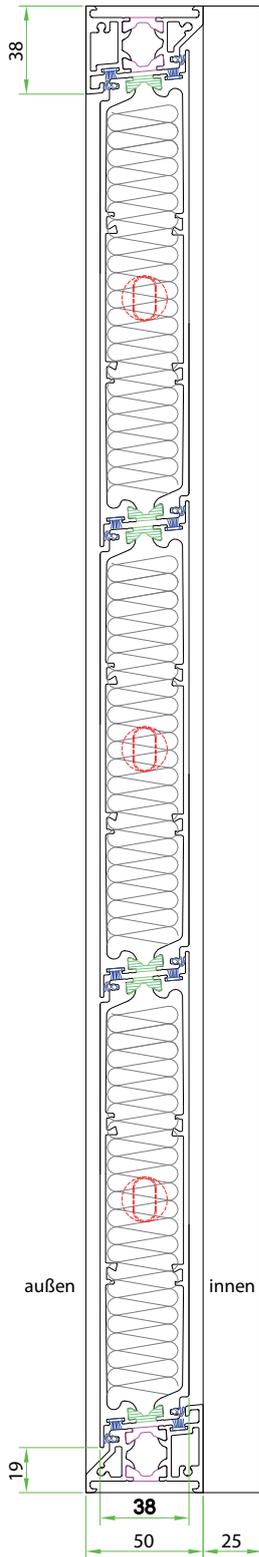

2  
Horizontalschnitt

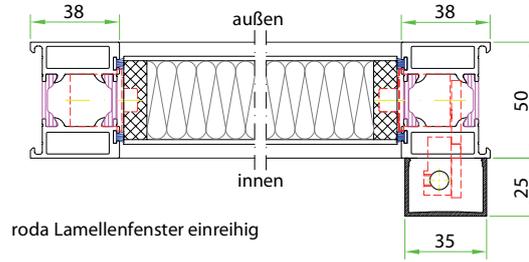

3  
Horizontalschnitt

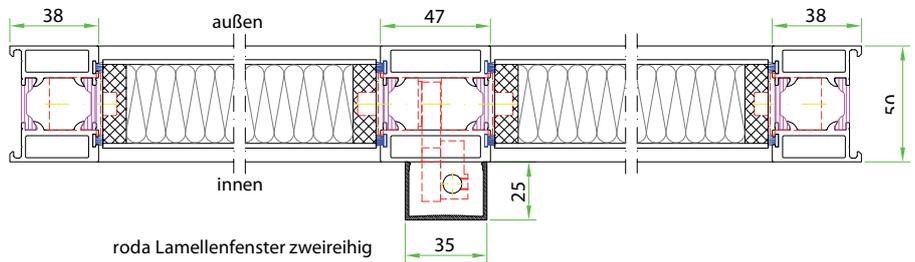

Oberfläche

Maßstab:

Position:

Menge:

				Datum	Name
				Bearb.	
				Gepr.	
				Norm	
Zust.	Änderungen	Datum	Name	Dateiname: 2014-03 - Systemdatenblatt SLP50.dwg	

**roda Lamellenfenster  
TGL ISO SLP 38 BT50**

**Systemdatenblatt**

Blatt

Bl

A  
B  
C  
D